

Sporządzenie miejscowego planu zagospodarowania przestrzennego.

Święt.2003.226.2133 z dnia 2003.10.10

Status: Akt obowiązujący

Wersja od: 29 sierpnia 2003r.

Wejście w życie:

29 sierpnia 2003 r.

UCHWAŁA Nr IV/38/2003 RADY GMINY W TUCZĘPACH

z dnia 29 sierpnia 2003 r.

w sprawie sporządzenia miejscowego planu zagospodarowania przestrzennego.

Na podstawie art. 18 ust. 2 pkt 15 ustawy z dnia 8 marca 1990r. - o samorządzie gminnym (tj. Dz. U. z 2001r. Nr 142, poz. 1591, zm. z 2002r. Dz. U. Nr 23, poz. 220, Nr 62, poz. 558, Nr 113, poz. 984, Nr 153, poz. 1271, Nr 214, poz. 1806), art. 14 ust. 1 - ustawy z dnia 27 marca 2003 roku - o planowaniu i zagospodarowaniu przestrzennym (Dz. U. Nr 80, poz. 717) Rada Gminy w Tuczępach uchwala, co następuje:

§ 1.

1. Przystępuje się do sporządzenia miejscowego planu zagospodarowania przestrzennego dla części gminy Tuczępy.

2. Zmiana planu obejmuje teren położony w administracyjnych granicach Gminy Tuczępy część sołectw: Rzędów, Dobrów i Wierzbica wg załącznika graficznego do uchwały Nr 1.

3. Przedmiotem planu będzie;

ustalenie przeznaczenia terenów, w tym dla inwestycji celu publicznego oraz określenie sposobów ich zagospodarowania i zabudowy dla obszaru określonego w studium uwarunkowań i kierunków zagospodarowania przestrzennego Gminy Tuczępy między innymi symbolami: PU; RPU; RPU-GO - istniejące zgrupowania zabudowy przemysłowej, obszary rozwojowe dla funkcji przemysłowych, rzemieślniczych, usługowych oraz związanych z gospodarką odpadami (w tym zalesień) w sposób zgodny z ustaleniami studium w zakresie wynikającym z art. 15 ustawy o planowaniu i zagospodarowaniu przestrzennym.

§ 2. Wykonanie uchwały powierza się Wójtowi Gminy w Tuczępach.

§ 3. Uchwała wchodzi w życie z dniem podjęcia.


§ 4. Uchwała podlega ogłoszeniu w Dzienniku Urzędowym woj. świętokrzyskiego.

ZAŁĄCZNIK Nr 1

MAPA


grafika

Załącznik Nr 1
do uchwały Nr IV/38/2003
Rady Gminy w Tuczępach
z dnia 29 sierpnia 2003r.

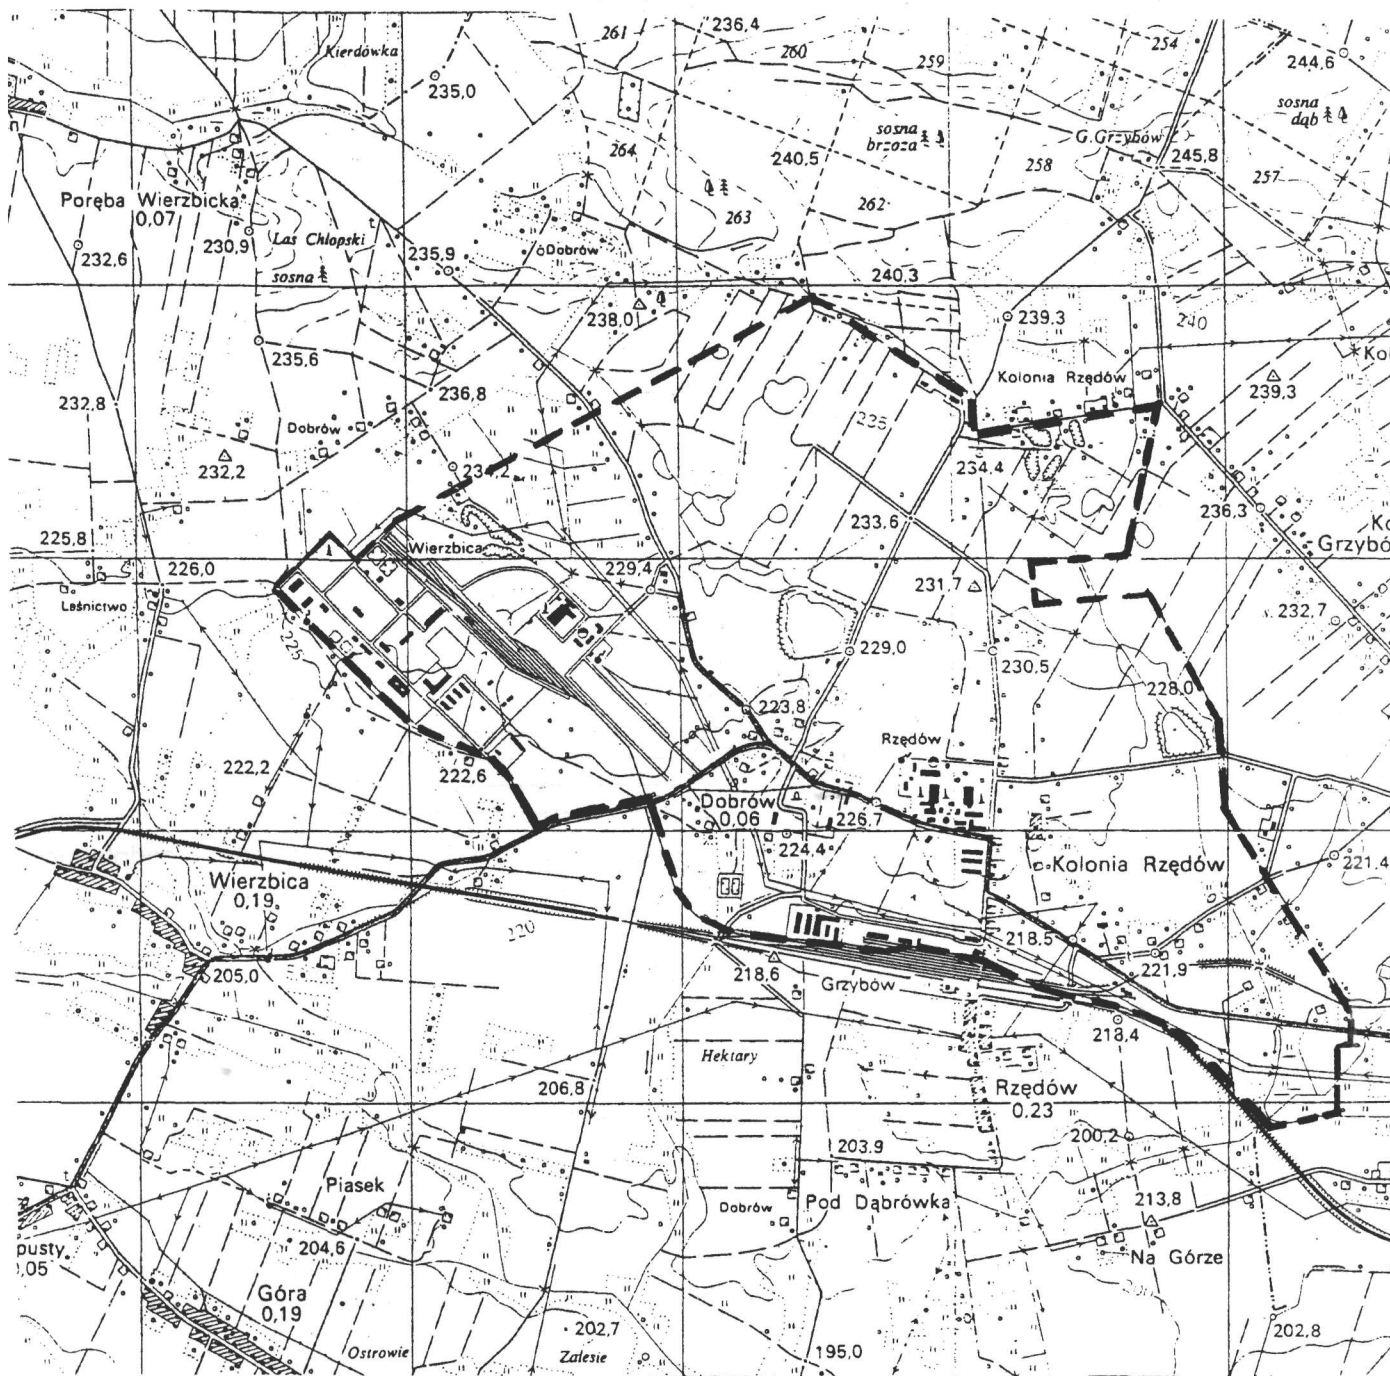

LEGENDA

Skala 1 : 25 000

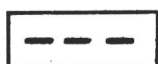

obszar objęty sporządzeniem
miejscowego planu zagospodarowania przestrzennego